



## Istituto Comprensivo "S. Giovanni Bosco - Battisti - Ferraris" Bisceglie (BT)

**Plesso "Paola BELSITO"** - Scuola dell'infanzia C.M. BTAA8AP01P Via degli Aragonesi, 76011 Bisceglie (BT) tel. 0803955752 -- **Plesso "CARRARA GIOIA"** - Scuola dell'infanzia C.M. BTAA8AP02Q - Piazza D'Acquisto 2, 76011 Bisceglie (BT) tel. 0803928226 -- **Plesso "Angela DI BARI"** - Scuola dell'infanzia C.M. BTAA8AP03R - Via G. Di Vittorio 100, 76011 Bisceglie (BT) tel. 0803927110 -- **Plesso "Angela DI BARI"** - 3 CD Bisceglie - Scuola Primaria - C.M. BTEE8AP01X - Via G. Di Vittorio 98, 76011 Bisceglie (BT) tel. 0803927110 -- **Plesso "V. AMANDO VESCOVO"** - 3 CD Bisceglie - Scuola Primaria - C.M. BTEE8AP021 Via Amando Vescovo 2, 76011 Bisceglie (BT) tel. 0803955752  
**Plesso "BATTISTI - FERRARIS"** - Scuola Secondaria di I grado - C.M. BTMM8AP01V - Via Pozzo marrone 84 76011 Bisceglie (BT) tel. 0803924427 e-mail: [BTIC8AP00T@istruzione.it](mailto:BTIC8AP00T@istruzione.it) e-mail PEC: [BTIC8AP00T@pec.istruzione.it](mailto:BTIC8AP00T@pec.istruzione.it) - Sito WEB di Istituto: <https://www.istruzione.it> Codice Meccanografico: **BTIC8AP00T** - Codice Fiscale: ..... Codice Univoco Ufficio .....

### Circolare 014

ISTITUTO COMPrensIVO STATALE - S.G BOSCO-BATTISTI-FERRAR-BISCEGLIE  
Prot. 0000987 del 26/09/2024  
I-1 (Uscita)

**A**  
**Docenti**  
**Personale ATA**  
**Alunni**  
**Plesso CARRARA GIOIA**  
**e p.c.**  
**RLS**  
**RSPP**  
**ASPP**

### **Modifica al piano di evacuazione della sede di scuola dell'infanzia Carrara Gioia - Informazione ai sensi dell'art. 36 del D.lgs. 81/08 e s.m.i.**

In riferimento a quanto in oggetto, con la presente si informano i docenti, personale ATA e alunni della sede di scuola dell'infanzia Carrara Gioia, che a seguito dei lavori in corso, relativi alla realizzazione di una nuova scuola dell'infanzia, è stato modificato il piano di evacuazione.

Pertanto, **in caso di emergenza bisogna seguire le vie di esodo indicate nelle planimetrie allegate.**

Nello specifico le modifiche riguardano:


- l'interdizione dell'uscita di emergenza presente al piano terra (corridoio aule) e l'interdizione della scala di sicurezza, pertanto in caso di emergenza sarà utilizzata esclusivamente l'uscita corrispondente con l'ingresso principale; si precisa che la via di esodo ha una lunghezza pari a 40 metri (inferiore ai parametri massimi ammissibili di legge) gli evacuanti eventualmente presenti nella sala mensa grande utilizzeranno l'uscita di emergenza ivi presente;
- l'interdizione del punto di raccolta, pertanto in caso di emergenza gli evacuanti dovranno raggiungere la piazza antistante Salvo D'Acquisto.

**Si invitano i docenti ad informare gli alunni circa le modifiche apportate al piano di evacuazione.**


Seguiranno ulteriori comunicazioni in virtù dell'evoluzione dei lavori.

Si confida nella consueta collaborazione di tutti i componenti della comunità scolastica

Il Dirigente Scolastico  
Domenico Cosmai

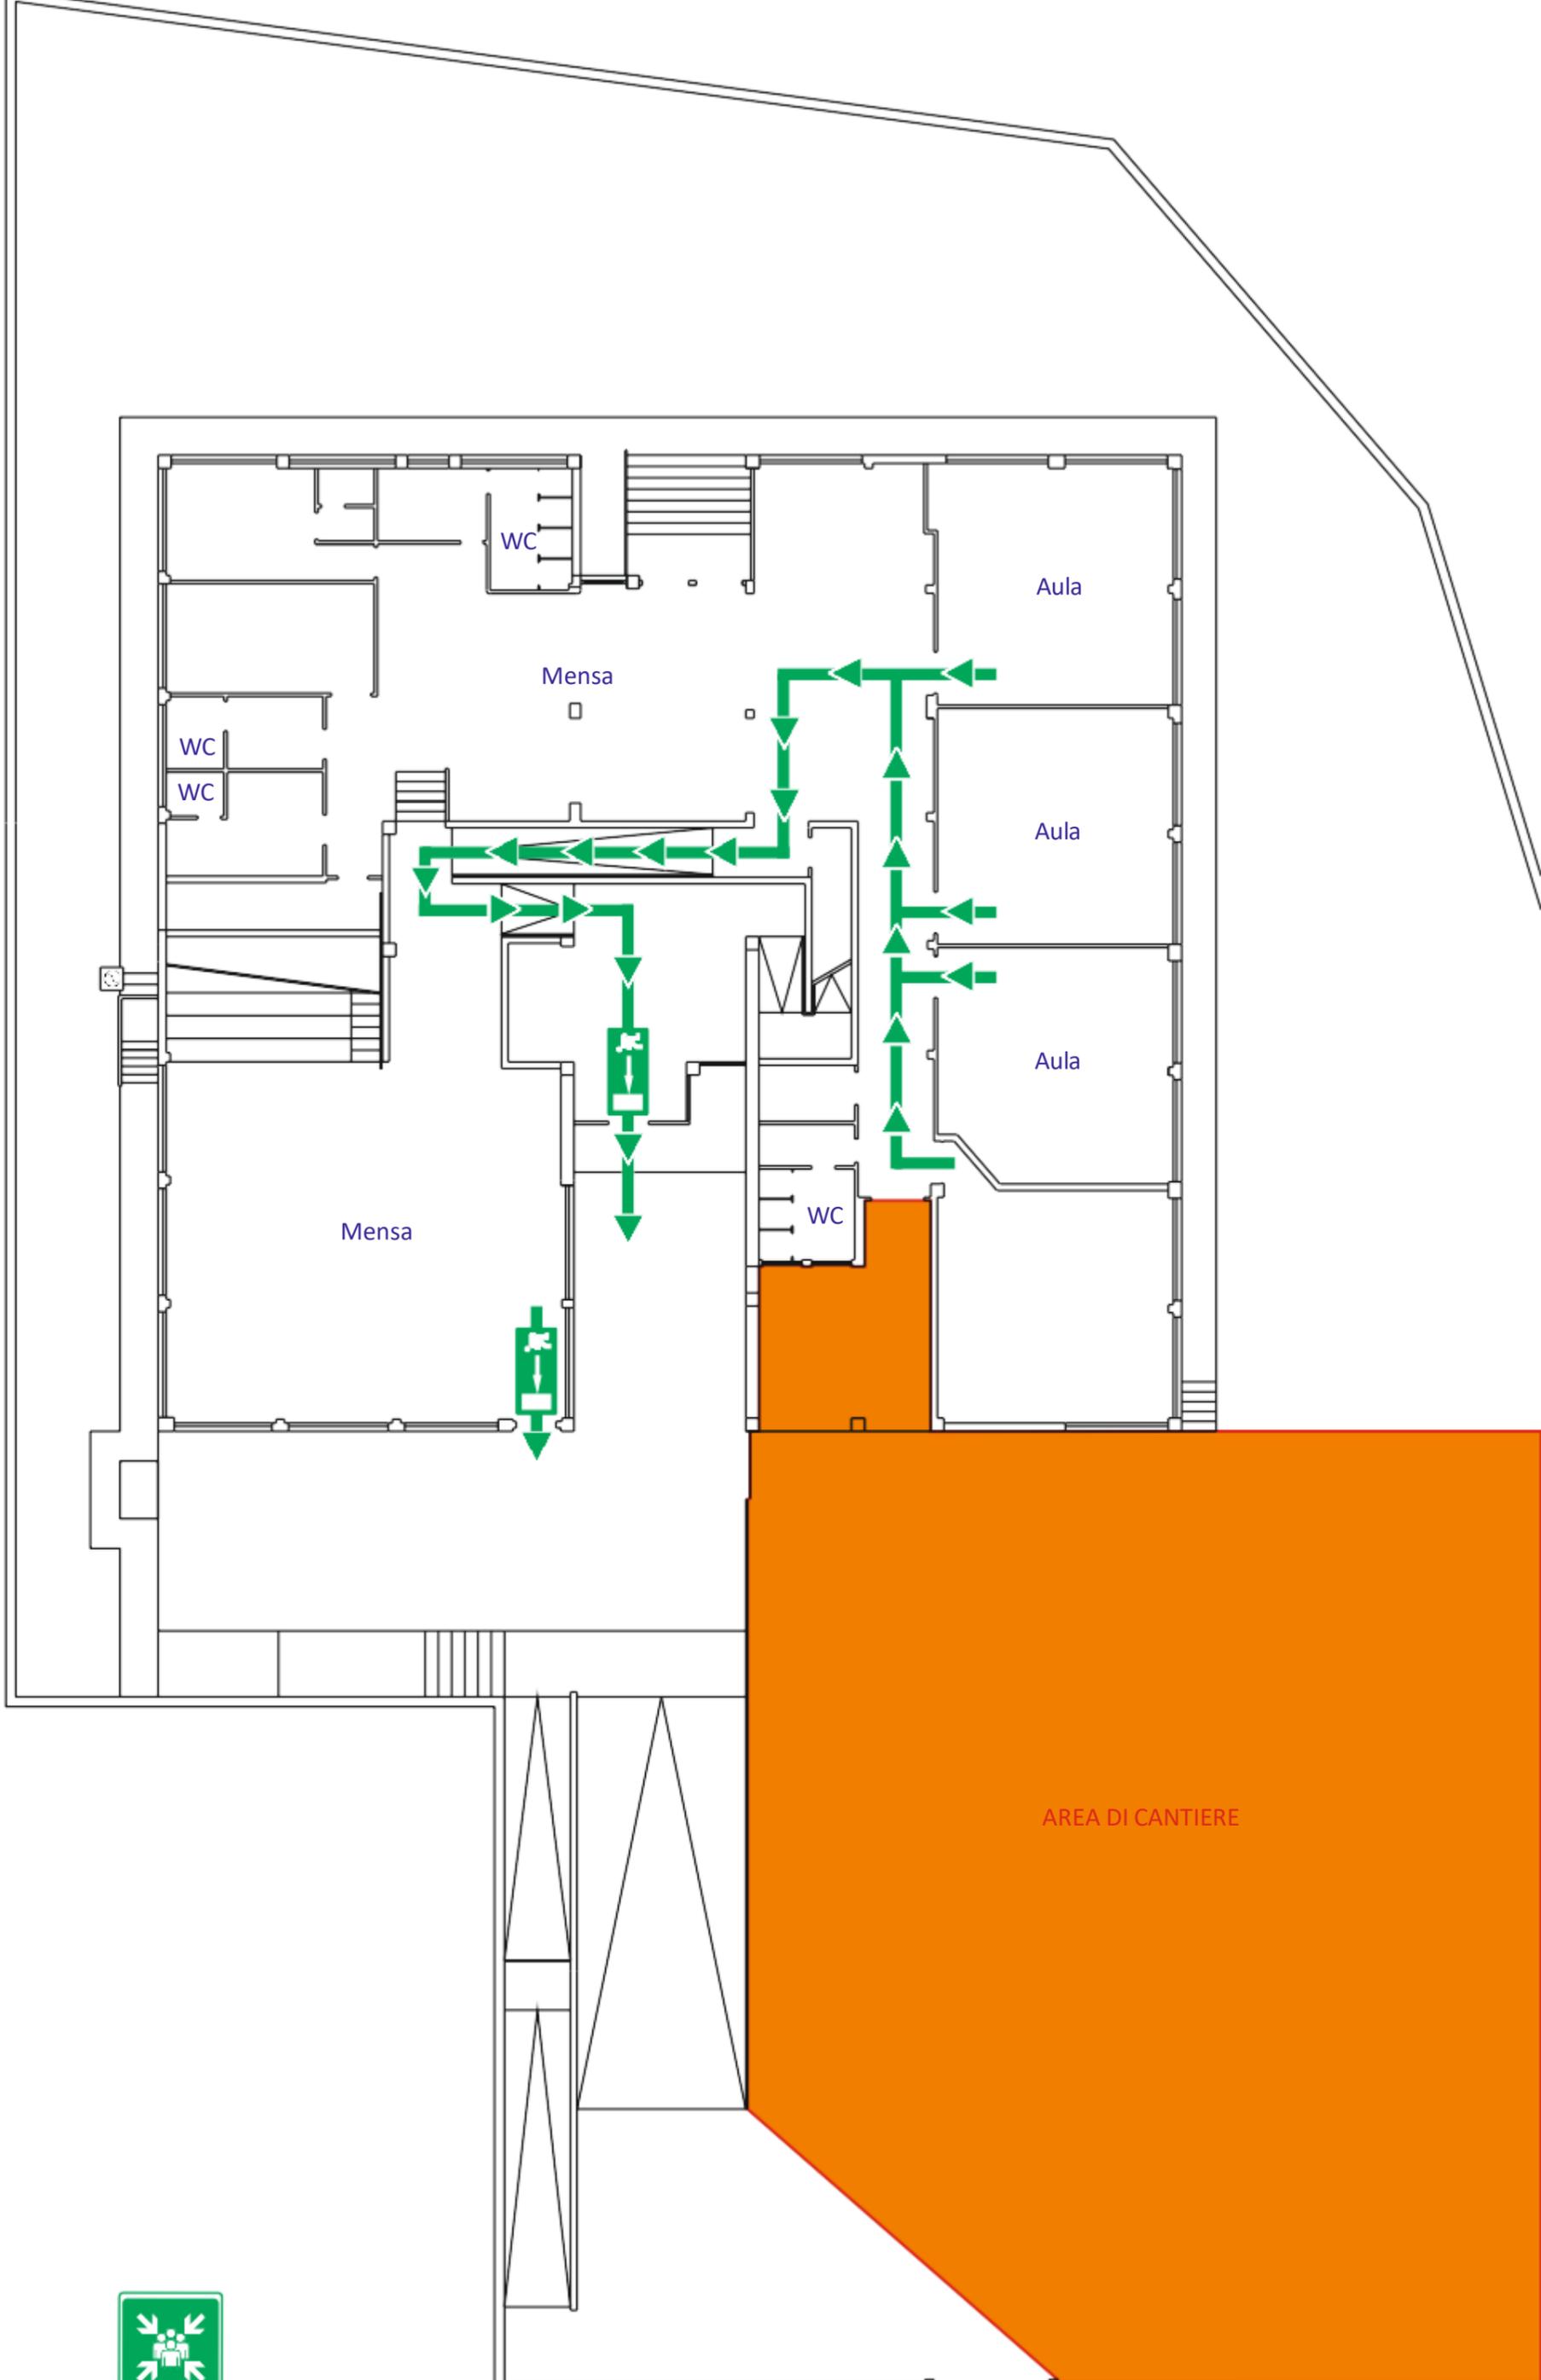

  
Piazza  
Salvo D'Acquisto

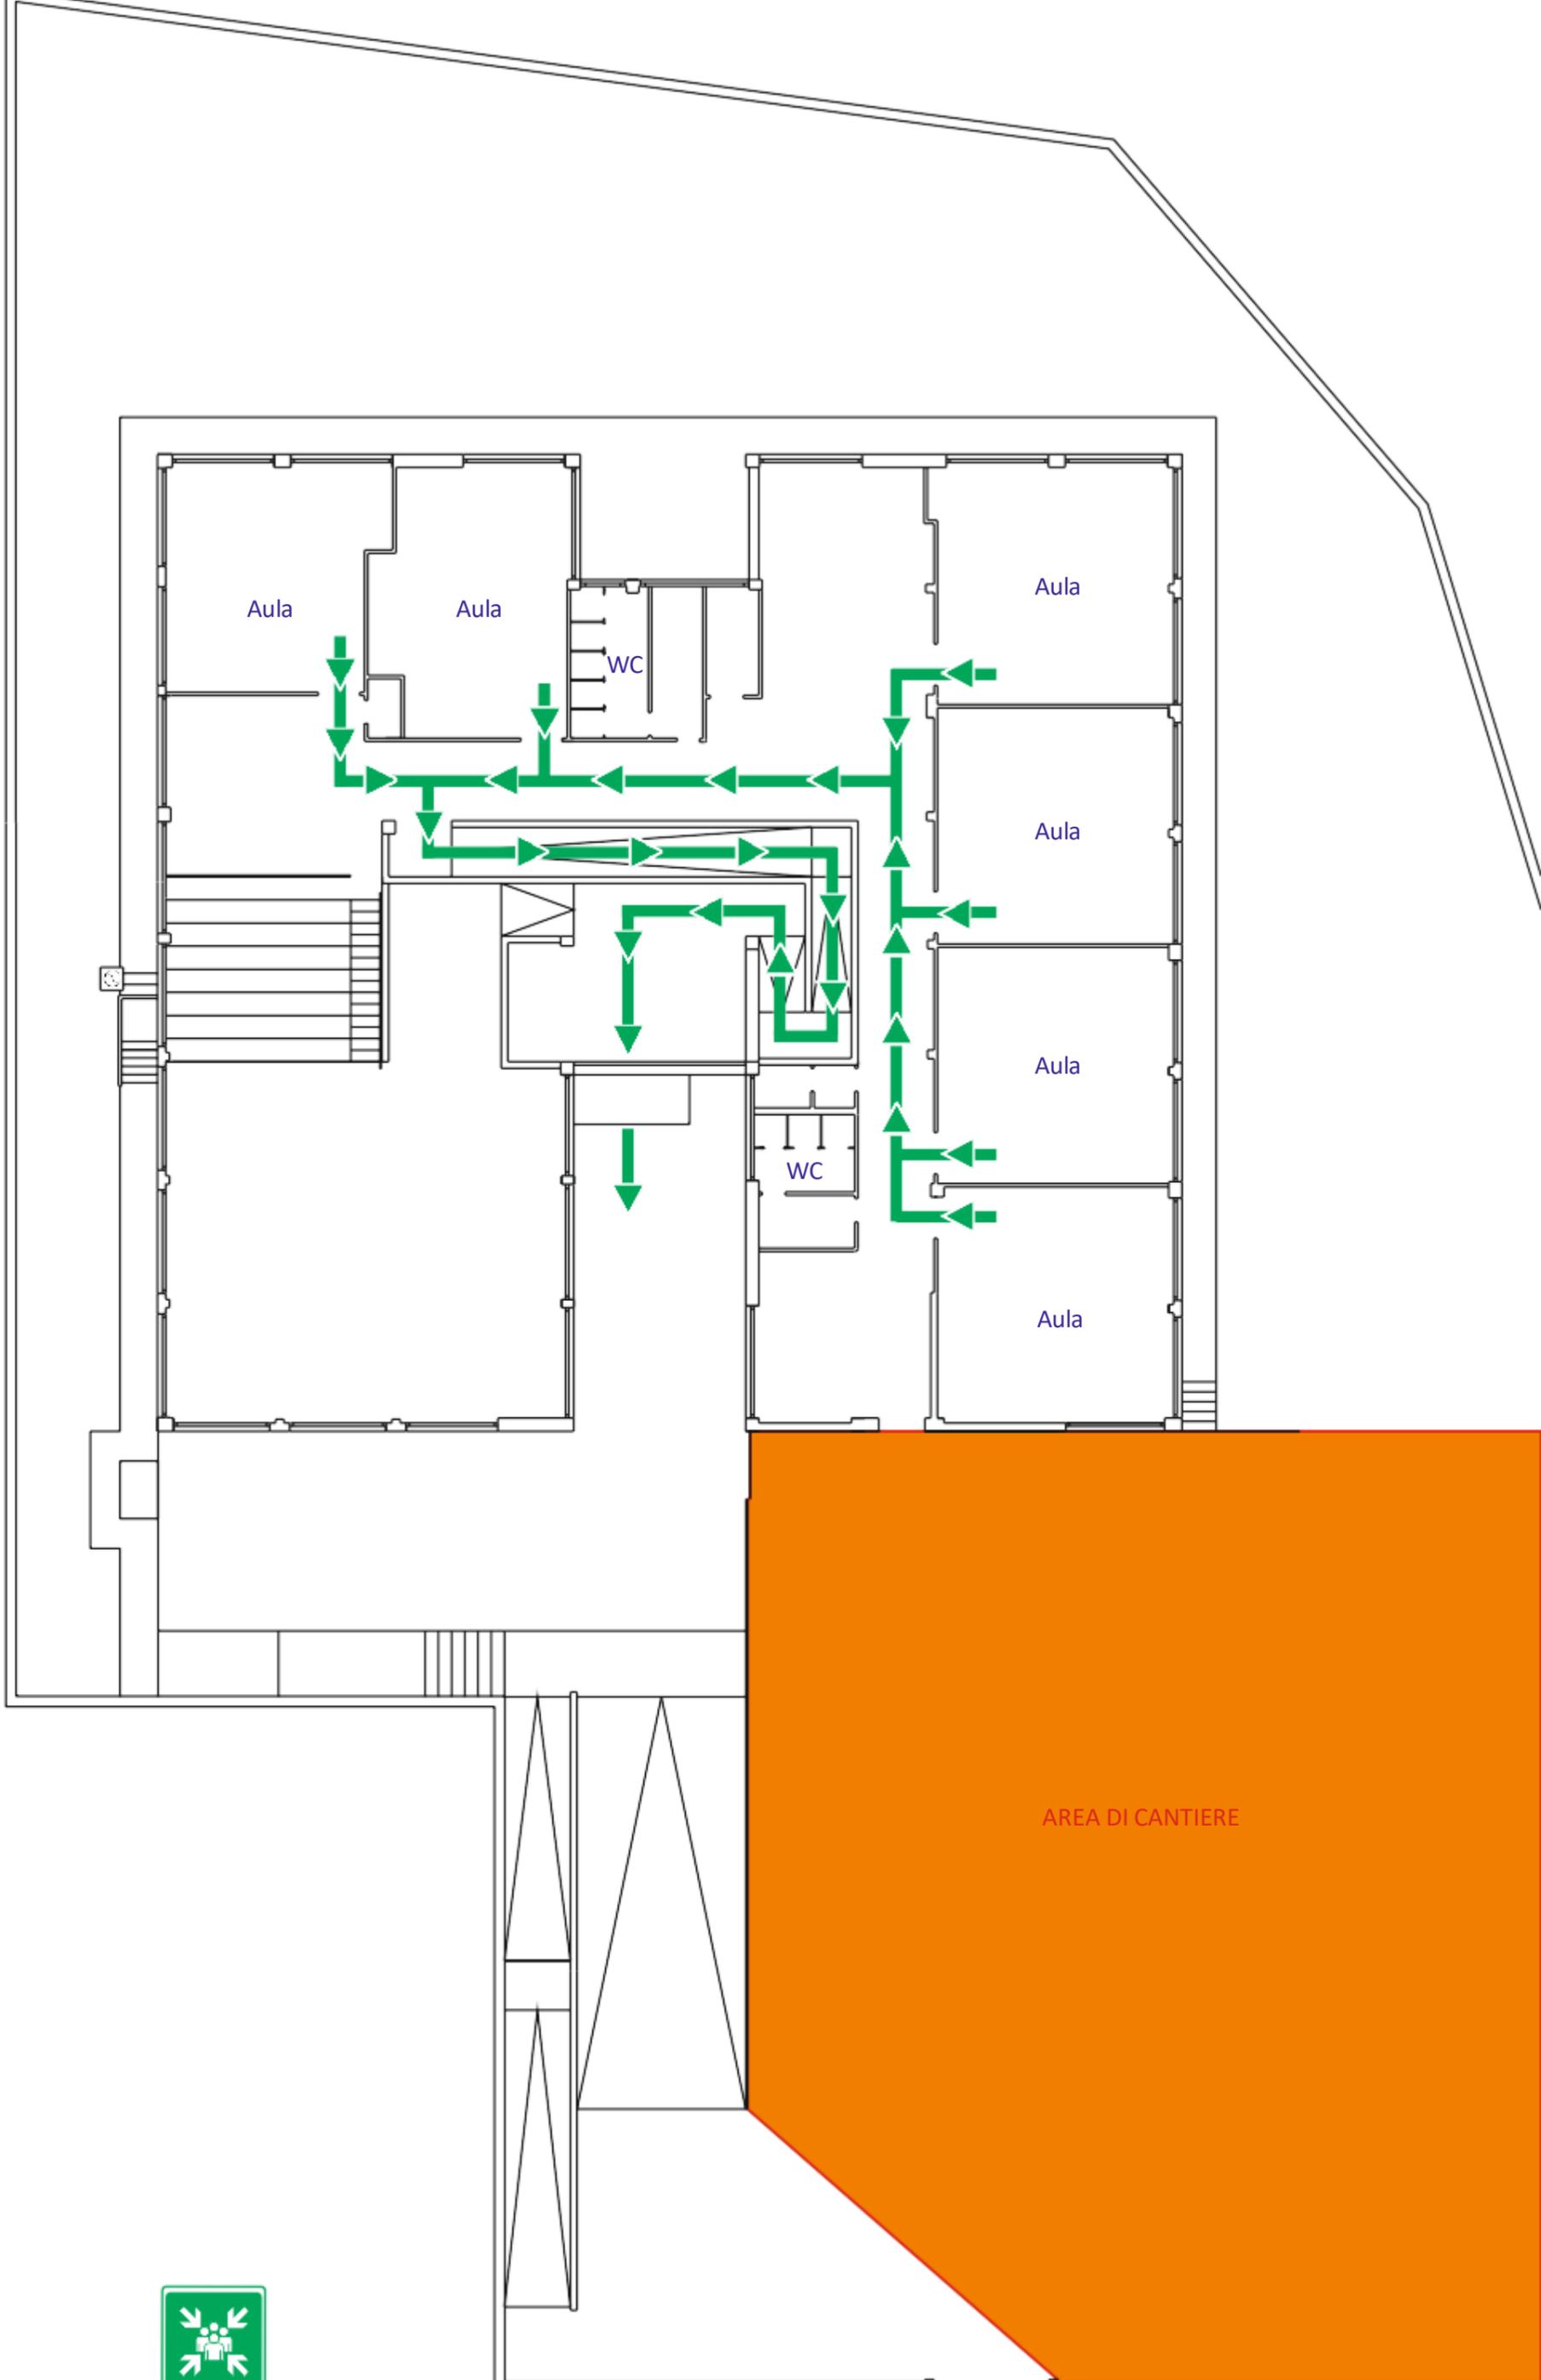

  
Piazza  
Salvo D'Acquisto